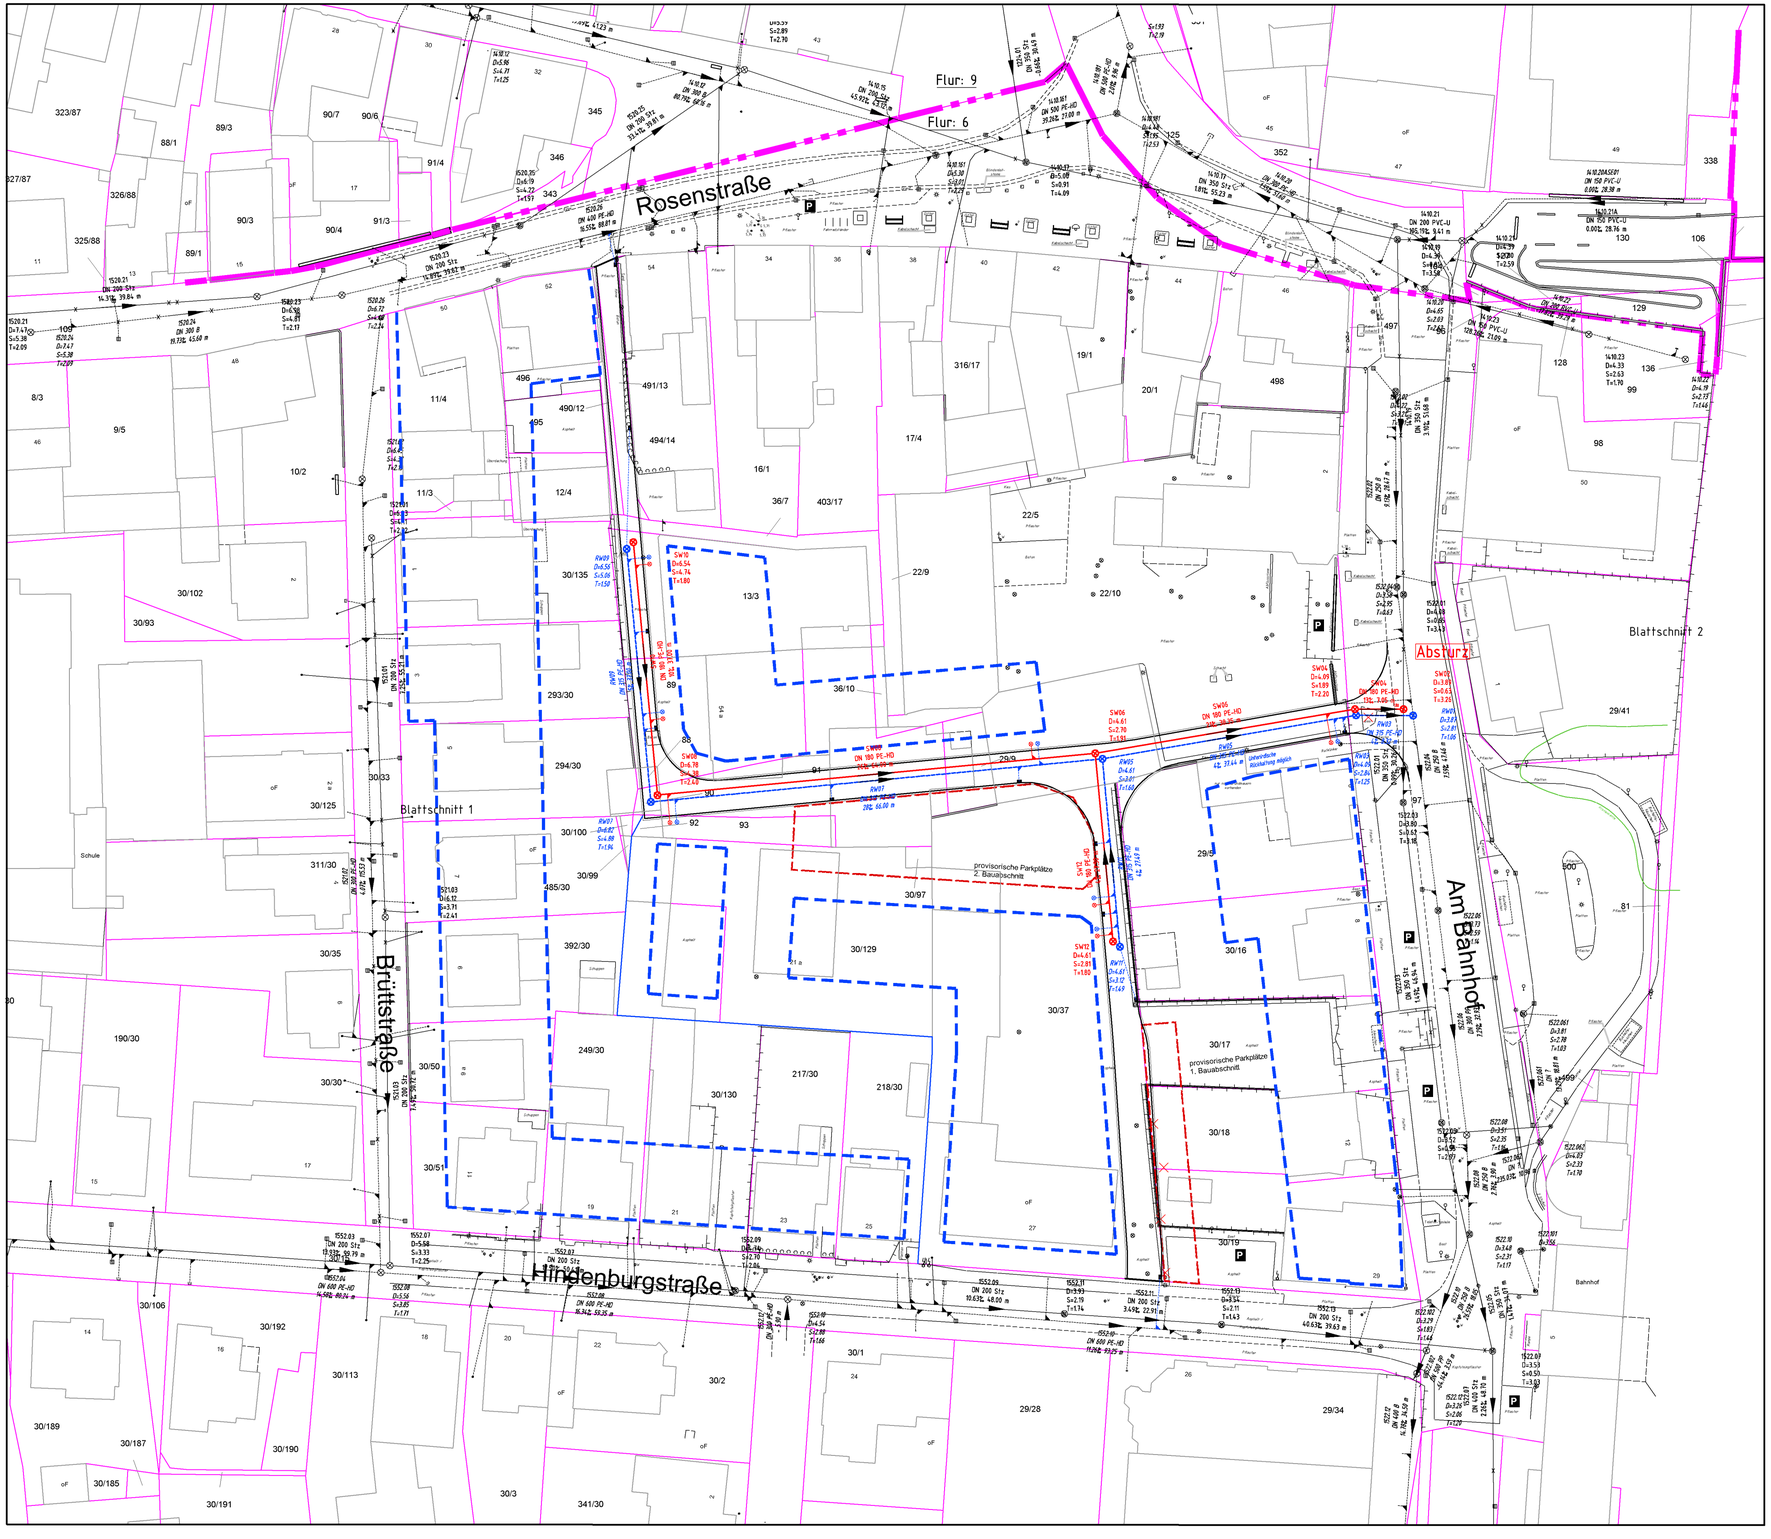

Legende

- vorh. Flurstück
- vorh. Flurgrenze
- vorh. Mauer
- vorh. Mauer (aus ALKIS)
- vorh. Hecke
- vorh. Schild
- vorh. Schachtdeckel
- vorh. Gasschieber
- vorh. Wasserschieber
- vorh. Hydrant (oberirdisch)
- vorh. Hydrant (unterirdisch)
- vorh. Straßenablauf
- vorh. Kabelschacht (Strom-/ Fernwärme)
- vorh. Kabelkasten (Strom-/ Fernwärme)
- vorh. Straßenbeleuchtung
- vorh. Parkplatz
- vorh. Mülleimer
- vorh. Fahnenmast
- vorh. Strommast
- vorh. Poller
- vorh. Granitwürfel
- vorh. Sitzbank
- vorh. Laub-/ Nadelbaum
- mittig aufgemessener Zaun
- mittig aufgemessener Wall
- gepl. Schächte (SW/RW)
- vorh. Schmutzwasserkanal
- vorh. Regenwasserkanal
- gepl. Schmutzwasserkanal
- gepl. Regenwasserkanal

Schachtbeschriftung

08002101	Schachtbezeichnung
D=13.55	Schachtdeckelhöhe ü. NN
S=12.53	Schachtsohlhöhe ü. NN
T=1.02	Schachttiefe

Haltungsbeschriftung

08002101	Haltungsbezeichnung
DN 250 B	Nennweite in mm und Material
1.7 % 58.1 m	Gefälle und Haltungslänge

- Abzweig oben / unten
- Abzweig links
- Abzweig rechts
- Abzweig verschlossen
- Zu- oder Ablauf
- vorh. Pumpstation

N

Plangrundlage

Dem Lage- und Bestandsplan ist die aktuelle "Automatisierte Liegenschaftskarte (ALK)" hinterlegt. Die Genauigkeit richtet sich nach der jeweiligen Erstehungsgrundlage. (z.B. Vermessung oder Digitalisierung)
Koordinatensystem:ETRS89

Bestandsaufmaß:

Vom 03.07.2020 durch das Vermessungsbüro Bernd Martensen, 25524 Itzehoe

Bebauungsplan:

Vom 15.06.2021 durch Architektur + Stadtplanung, 22087 Hamburg

Maßstab 1:500

0 10 20 30 40 50 60 70 80 85

Index	Art der Änderung	Datum	Name

SASS&KOLLEGEN
Ingenieurgemeinschaft
Grossers Allee 24
25767 Albersdorf
Tel. 0 48 35 - 97 77 0
Fax 0 48 35 - 97 77 22
info@sass-und-kollegen.de
www.sass-und-kollegen.de

Bvh. Nr.: 24011	Auftraggeber: GOS mbH als Treuhändischer Sanierungsträger der Stadt Meldorf			
Zeichnungsnr.: 24011-2-4/JaGi MELDO084.dwg	Bauvorhaben: Innere Erschließung "Quartier am Bahnhof"			
PDF: *.pdf	Darstellung: Lageplan Entwässerungskonzept			
Anl.1 WWK	bearbeitet: A. von Drathen	Datum: 02.06.2025	Maßstab: 1:500	
	gezeichnet: L. Müller	Datum: 02.06.2025		
	geprüft:	Datum:		