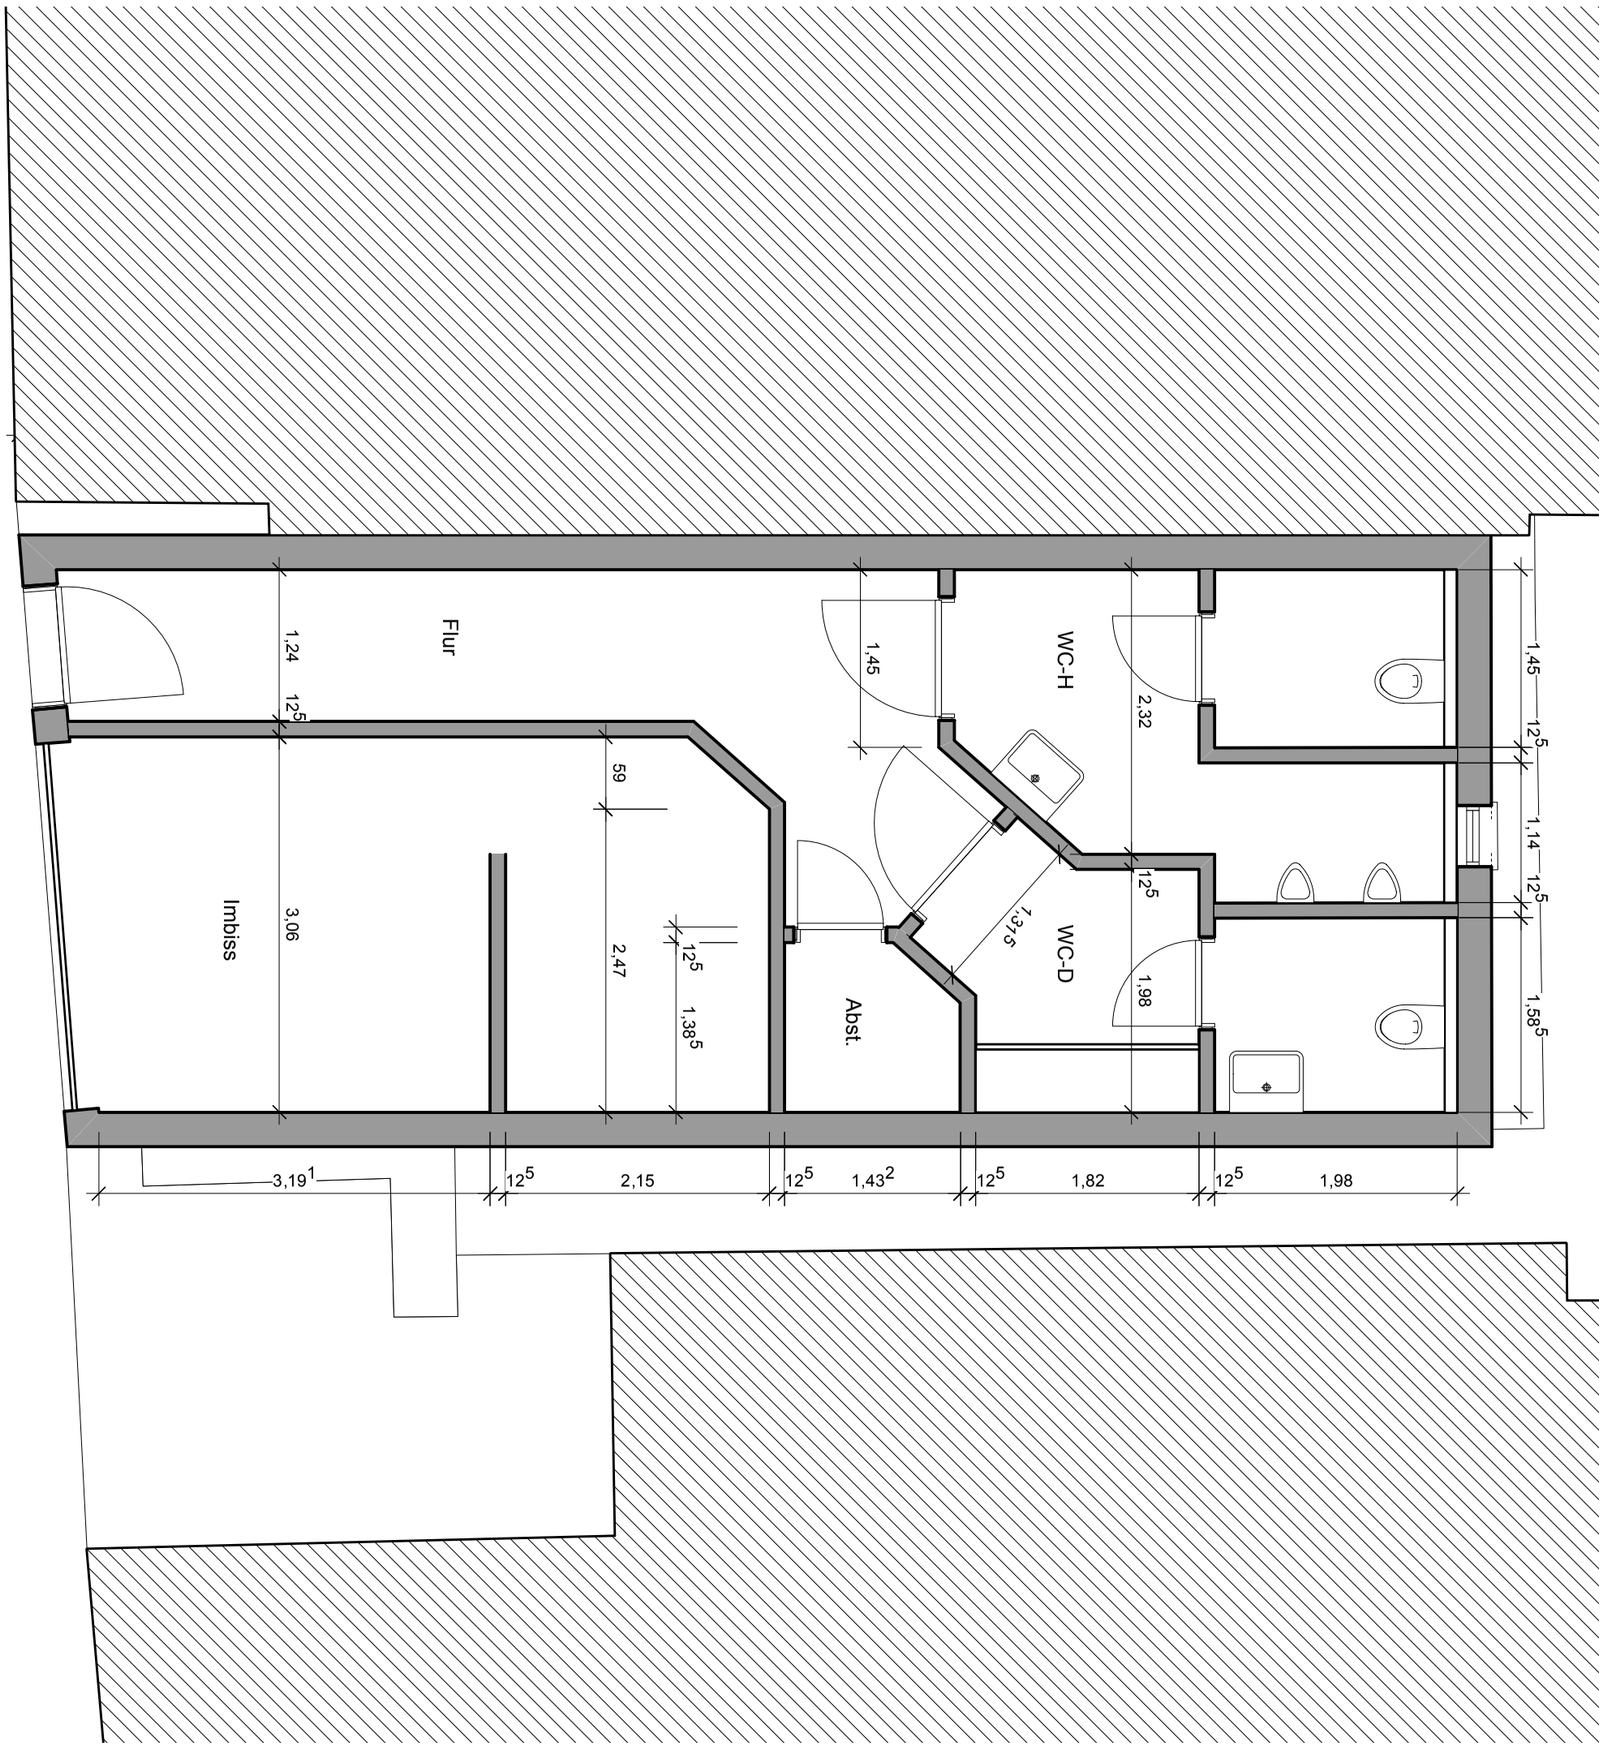

Bauvorhaben	Planinhalt	Bauherr / -in	Architekt
Sanierung der öffentl. WC-Anlage Meldorf	**Grundriss EG Bestand**	**...** ... / 25704 Meldorf **T** 04832.123456 **M** ...	**Marc Kröger Architekt** Norderstraße 20 / 25704 Meldorf **T** 0163.2552472 **M** marckroeger@me.de

Zeichnungsnr.	Maßstab	Datum	Index	Gezeichnet	Projekt	Leistungsphase	Geprüft
02-001	**M 1:100**	**12.02.2014**	**---**	**MK**	**WCM**	**LP 2**	